


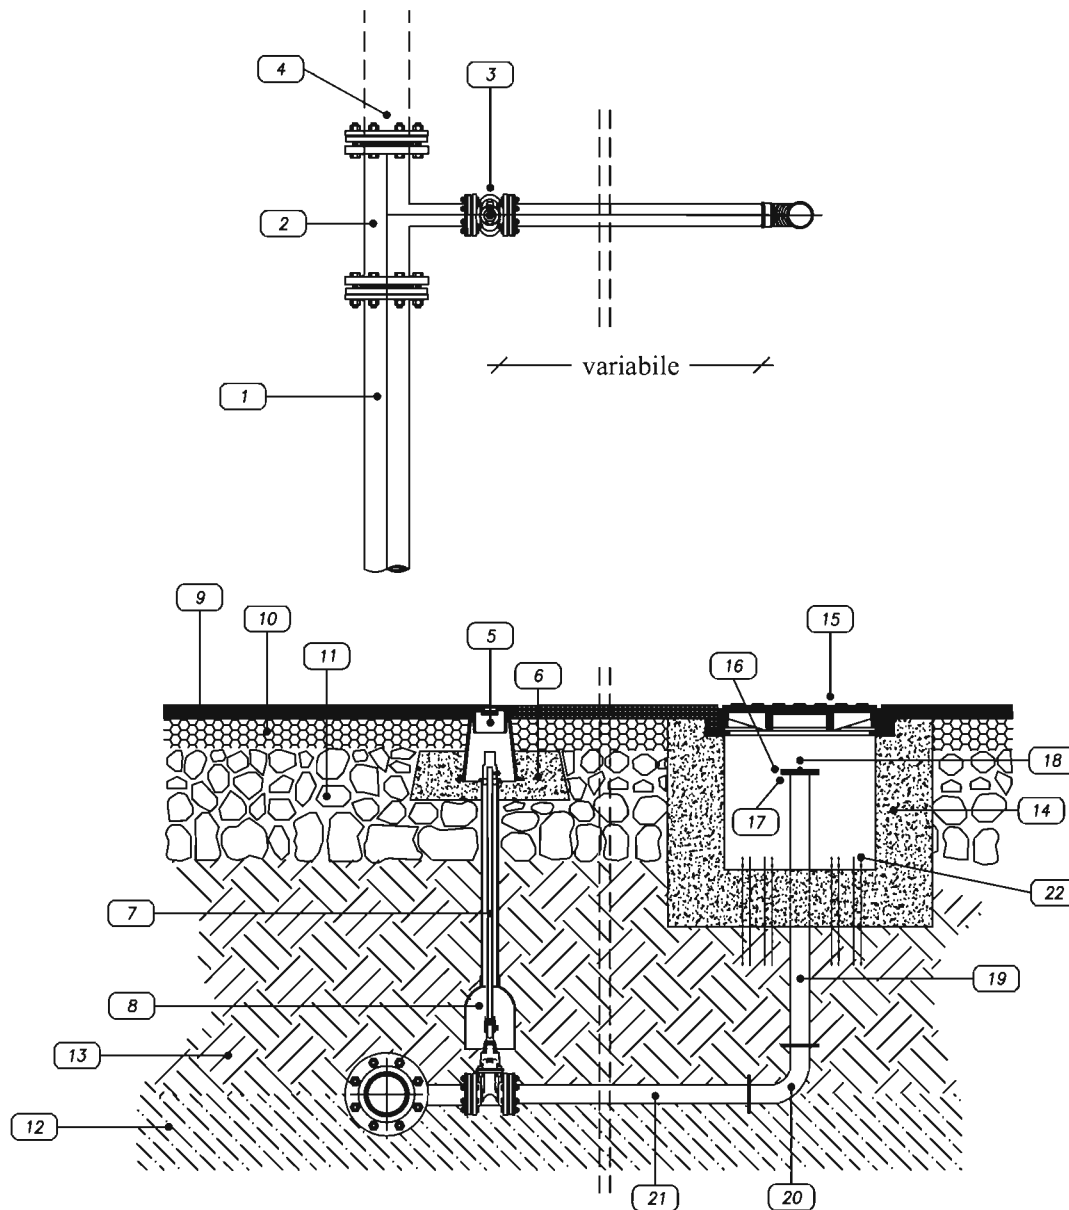

Scala 1:20



## LEGENDA

- 1) Tubazione principale
- 2) Tes di derivazione a flange
- 3) Saracinesca DN 50
- 4) Flangia cieca
- 5) Chiusino in ghisa per saracinesca
- 6) Piastra in calcestruzzo
- 7) Asta di manovra in acciaio
- 8) Tubo riparatore con campana in PVC
- 9) Manto d'usura
- 10) Binder
- 11) Fondazione stradale
- 12) Sabbia vagliata
- 13) Terreno
- 14) Pozzetto in cls pref. o gettato in opera cm 40x40x60
- 15) Chiusino in GS D400
- 16) Flangia in acciaio DN 50
- 17) Controflangia con collarino filettato acciaio DN 50
- 18) Tappo da 2"
- 19) Tubo in acciaio DN 50
- 20) Curva a 90°
- 21) Tubazione di raccordo in acciaio DN 50
- 22) Fori per drenaggio

