


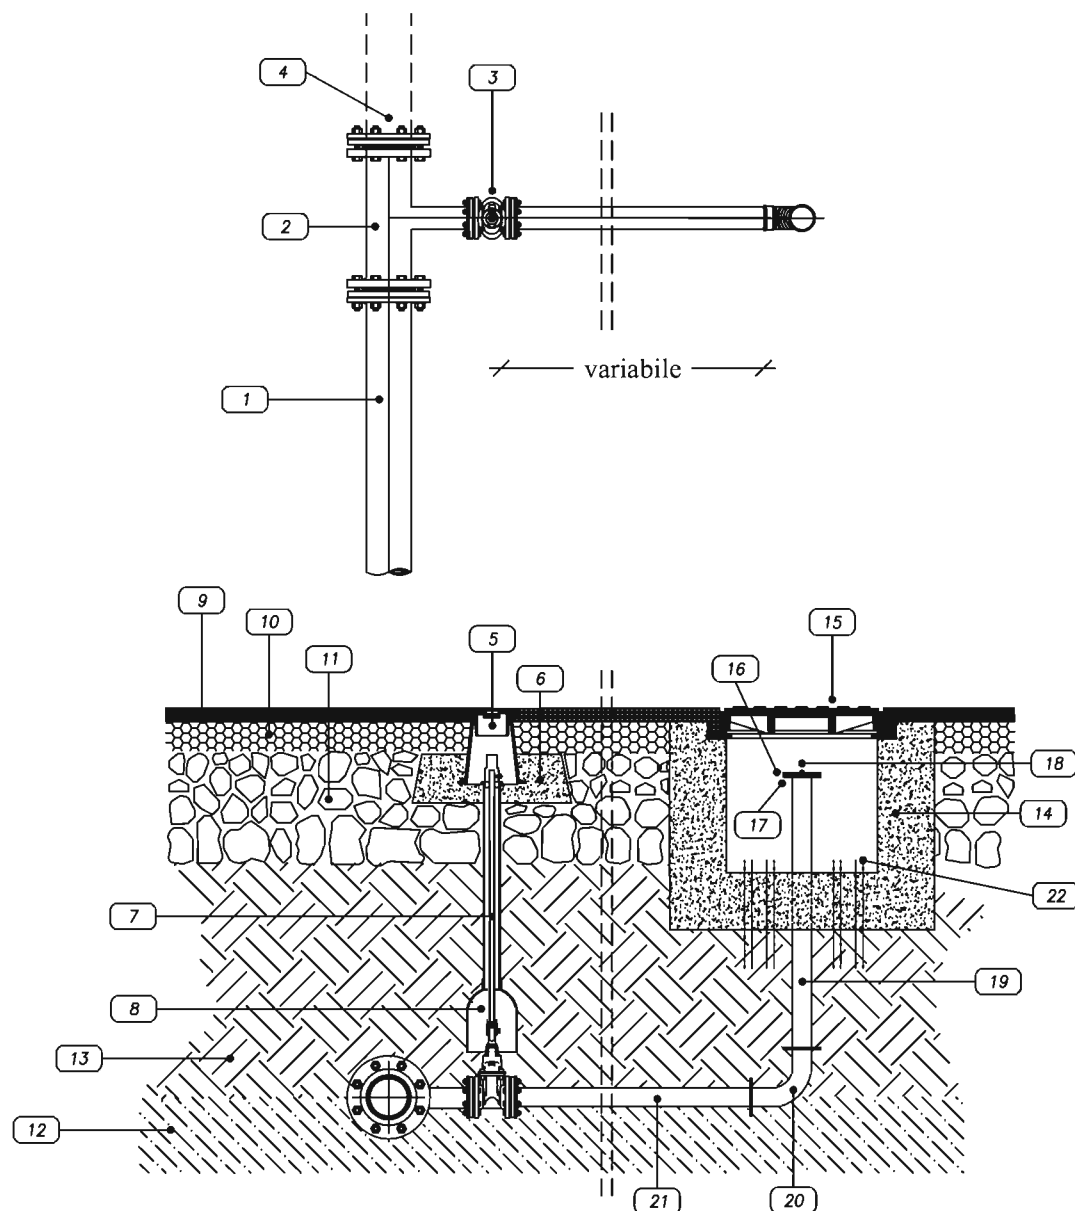

Scala 1:20



LEGENDA

- (1) Tubazione principale
- (2) Tes di derivazione a flange
- (3) Saracinesca DN 50
- (4) Flangia cieca
- (5) Chiusino in ghisa per saracinesca
- (6) Piastra in calcestruzzo
- (7) Asta di manovra in acciaio
- (8) Tubo riparatore con campana in PVC
- (9) Manto d'usura
- (10) Binder
- (11) Fondazione stradale
- (12) Sabbia vagliata
- (13) Terreno
- (14) Pozzetto in cls pref. o gettato in opera cm 40x40x60
- (15) Chiusino in GS D400
- (16) Flangia in acciaio DN 50
- (17) Controflangia con collarino filettato acciaio DN 50
- (18) Tappo da 2"
- (19) Tubo in acciaio DN 50
- (20) Curva a 90°
- (21) Tubazione di raccordo in acciaio DN 50
- (22) Fori per drenaggio

